



ÚZEMNÍ PLÁN ČERNOLIC - NÁVRH

LEGENDA - LINOVOVÉ JEVI, SYMBOLY, LIMITY VYUŽITÍ VYUŽITÍ

- ÚSES - regionální biocentrum (mimo)
- ÚSES - lokální biocentrum
- ÚSES - lokální biocentrum - k vymezení (zvětšení) - také na k. ú. Řitka
- ÚSES - nadregionální biokoridor
- ÚSES - lokální biokoridor
- silnice III. třídy
- navržená požární věž, využitelná i jako rozhledna
- pěší turistické značené a další cesty
- cyklotrasy, úseky cyklostezek
- hřebenová cyklostezka + in line dráha (návrh)
- autobusové zastávky - stav / návrh / ke zrušení (přemístění)

veřejně prospěšné stavby a opatření:


WD1 - plochy a stavby a opatření uplatňující přednostní právo územní ochrany (územní ochrana)

VA1 - plochy a stavby a opatření uplatňující přednostní právo územní ochrany (územní ochrana)

PO1 - plochy a stavby a opatření uplatňující přednostní právo územní ochrany (územní ochrana)

LEGENDA - PLOCHY S ROZDÍLNÝM ZPŮSOBEM VYUŽITÍ

- stav návrh
- BI - bydlení v RD - městské a příměstské
- BV - bydlení v RD - venkovské
- RI - rekreace - plochy staveb pro rodinnou rekreaci
- OV - občanské vybavení - veřejná infrastruktura
- OM - občanské vybavení - komerční zařízení malá a střední
- OS - občanské vybavení - tělovýchovná a sportovní zařízení
- OH - občanské vybavení - hřbitovy
- PV - veřejná prostranství
- SM - smíšené obytné plochy - "městské"
- SV - smíšené obytné plochy - venkovské
- SK - smíšené obytné plochy - komerční
- SR - smíšené obytné plochy - rekreační
- TI - technická infrastruktura - inženýrské sítě
- DS - dopravní infrastruktura - silniční
- ZV - zeleň - na veřejných prostranstvích
- ZS - zeleň - soukromá a vyhrazená
- ZO - zeleň - ochranná a izolační
- ZP - zeleň - přírodního charakteru
- VV - plochy vodní a vodohospodářské
- NZ - plochy zemědělské
- NL - plochy lesní
- NP - plochy přírodní
- NS - plochy smíšené nezastavěného území
- územní rezerva (výhled) - BI - bydlení v RD

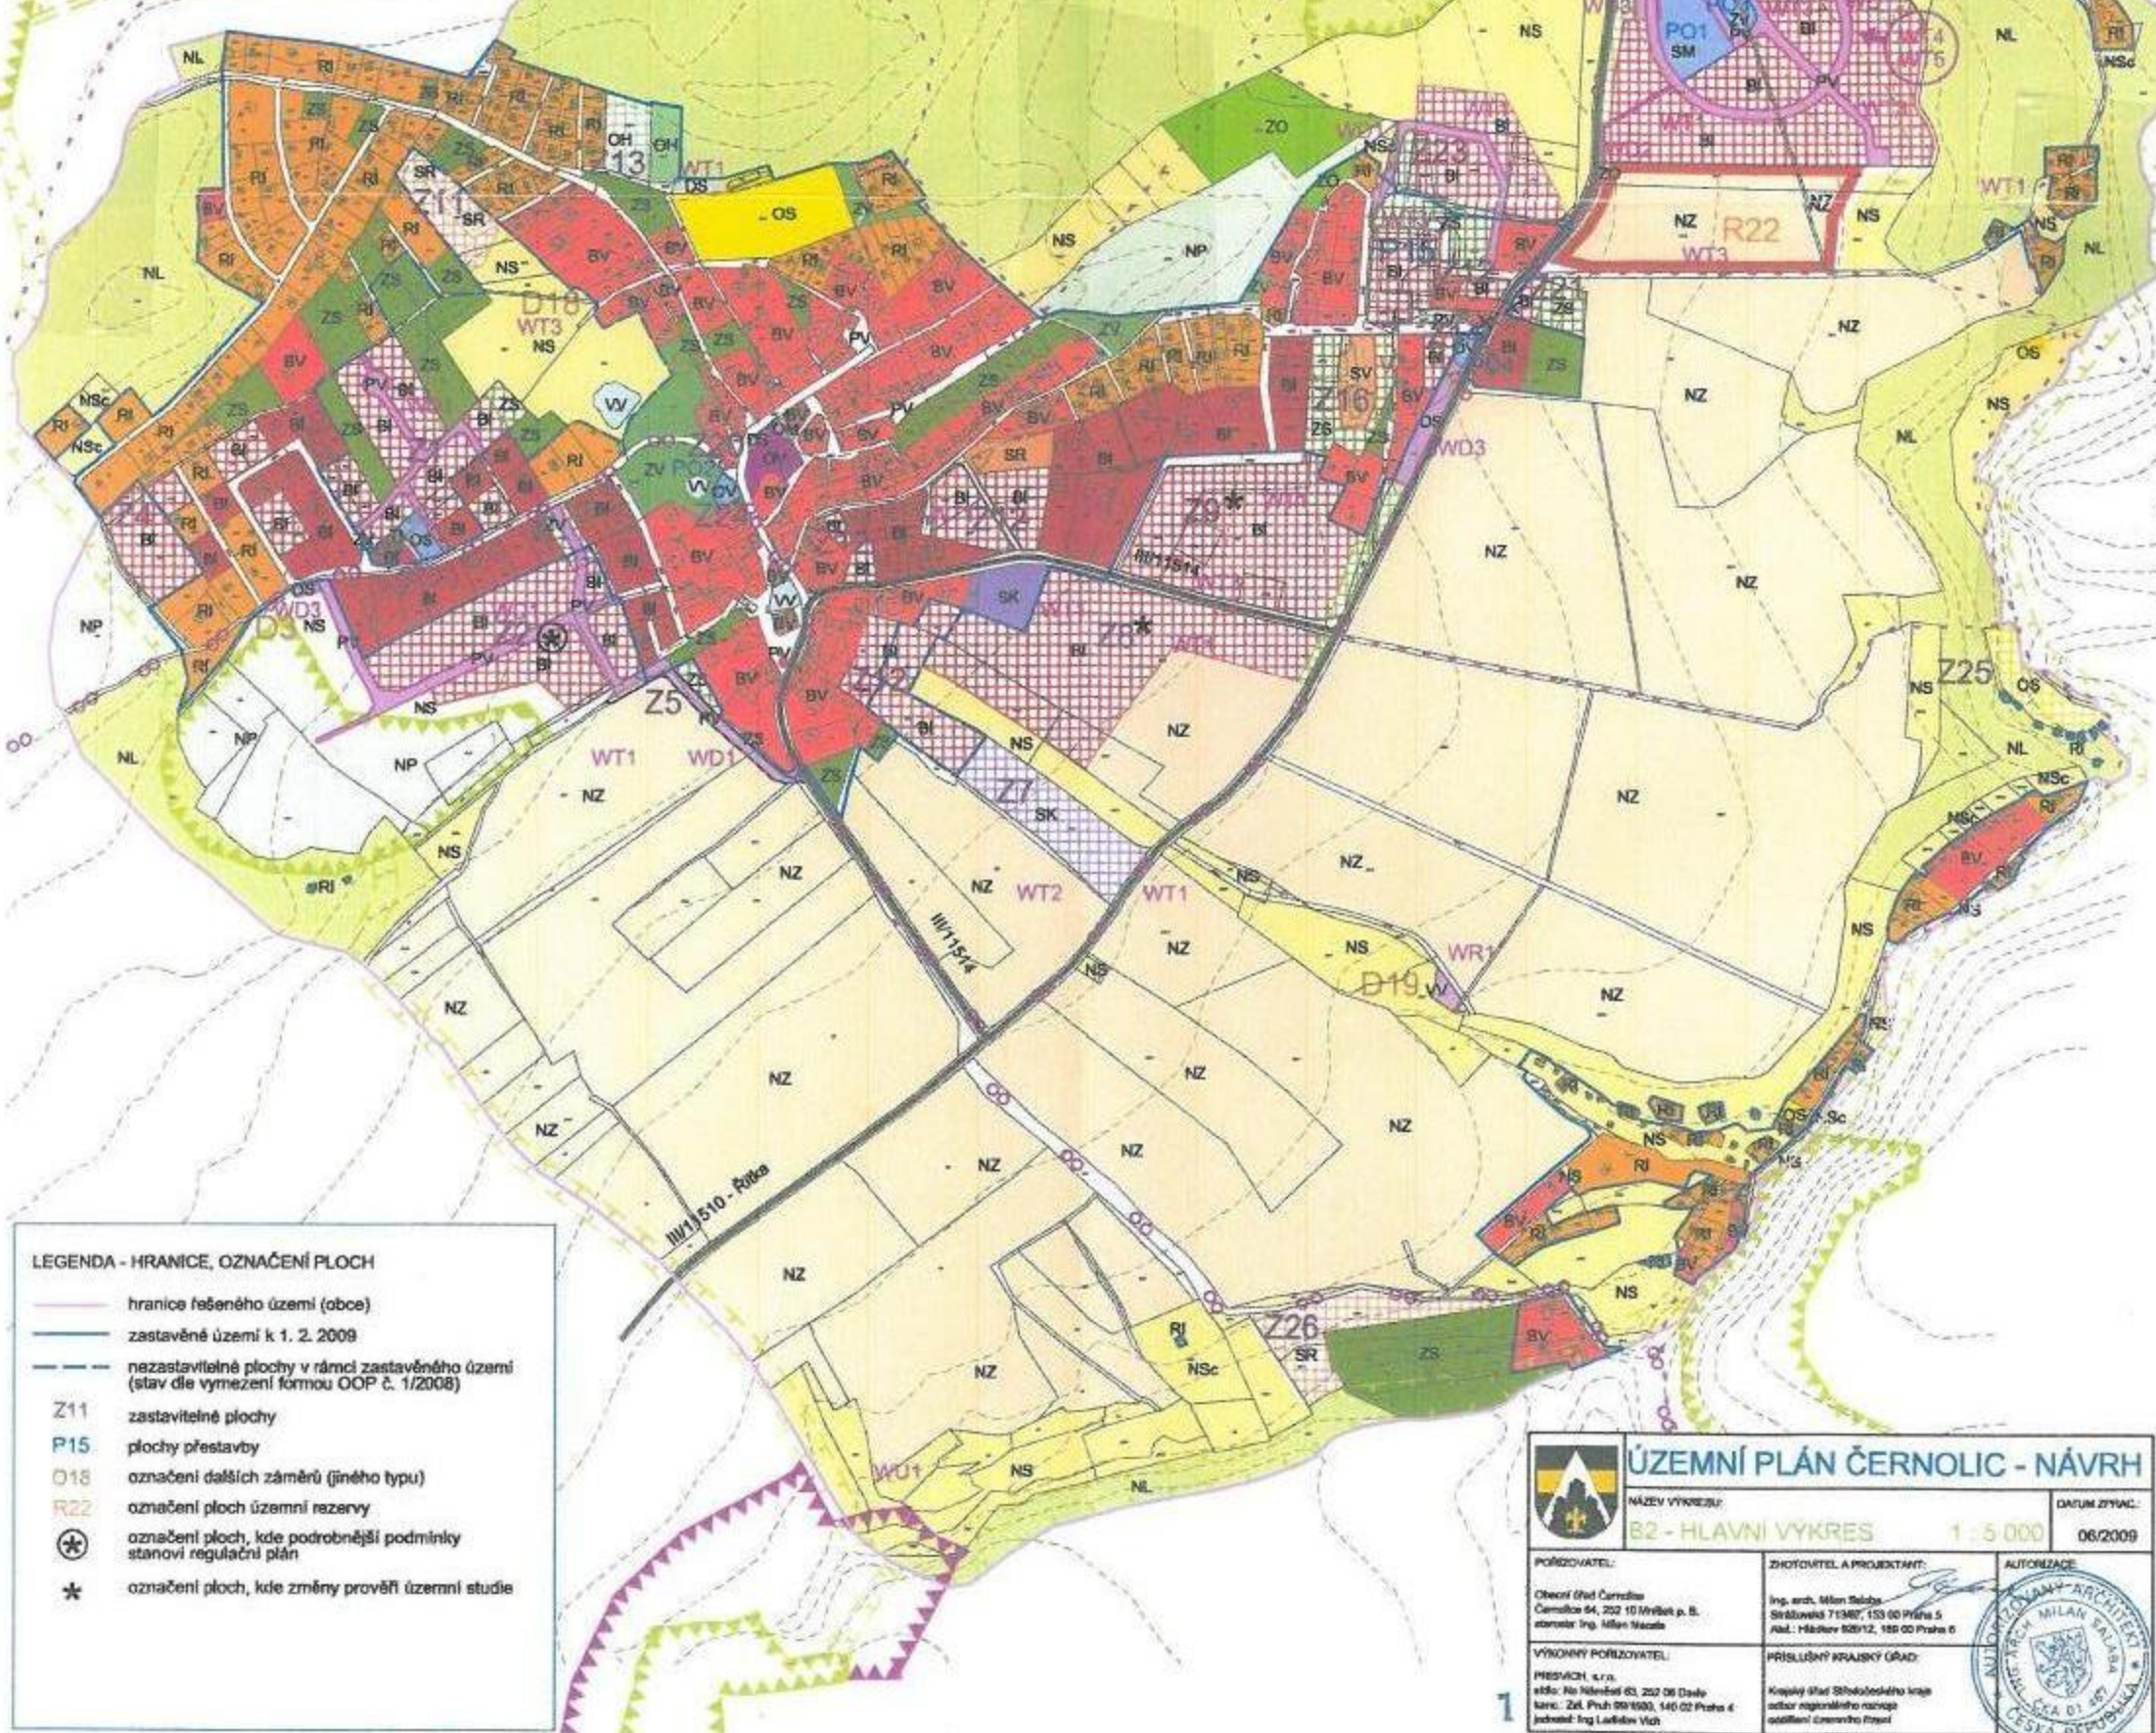

LEGENDA - HRANICE, OZNAČENÍ PLOCH

- hranice řešeného území (obce)
- zastavěné území k 1. 2. 2009
- nezastavěné plochy v rámci zastavěného území (stav dle vymezení formou OOP č. 1/2008)
- Z11 - zastavěné plochy
- P15 - plochy přestavby
- O18 - označení dalších záměrů (jiného typu)
- R22 - označení ploch územní rezervy
- označení ploch, kde podrobnější podmínky stanoví regulační plán
- označení ploch, kde změny prověří územní studie

ÚZEMNÍ PLÁN ČERNOLIC - NÁVRH

NÁZEV VÝKRESU: B2 - HLAVNÍ VÝKRES

1 : 5 000

06/2009

POŘIZOVATEL: Obec Černolice, Černolice 64, 202 10 Mlýnský p. št., okrsek Ing. Milan Nečas

ZHOTOVITEL A PROJEKTANT: Ing. arch. Milan Šeliga, Šeligových 713407, 153 00 Píňava 5, Adl. - Házetev 62912, 185 00 Praha 6

VÝKONNÝ POŘIZOVATEL: PŘÍSLUŠNÝ ORGÁN (Město)

PRÍSLUŠNÝ ORGÁN (Město): Kancelář úřadu městského úřadu, oddělení územního plánování

AUTORIZACE: AUTORIZOVANÝ ARCHITEKT ČESKÁ REPUBLIKA